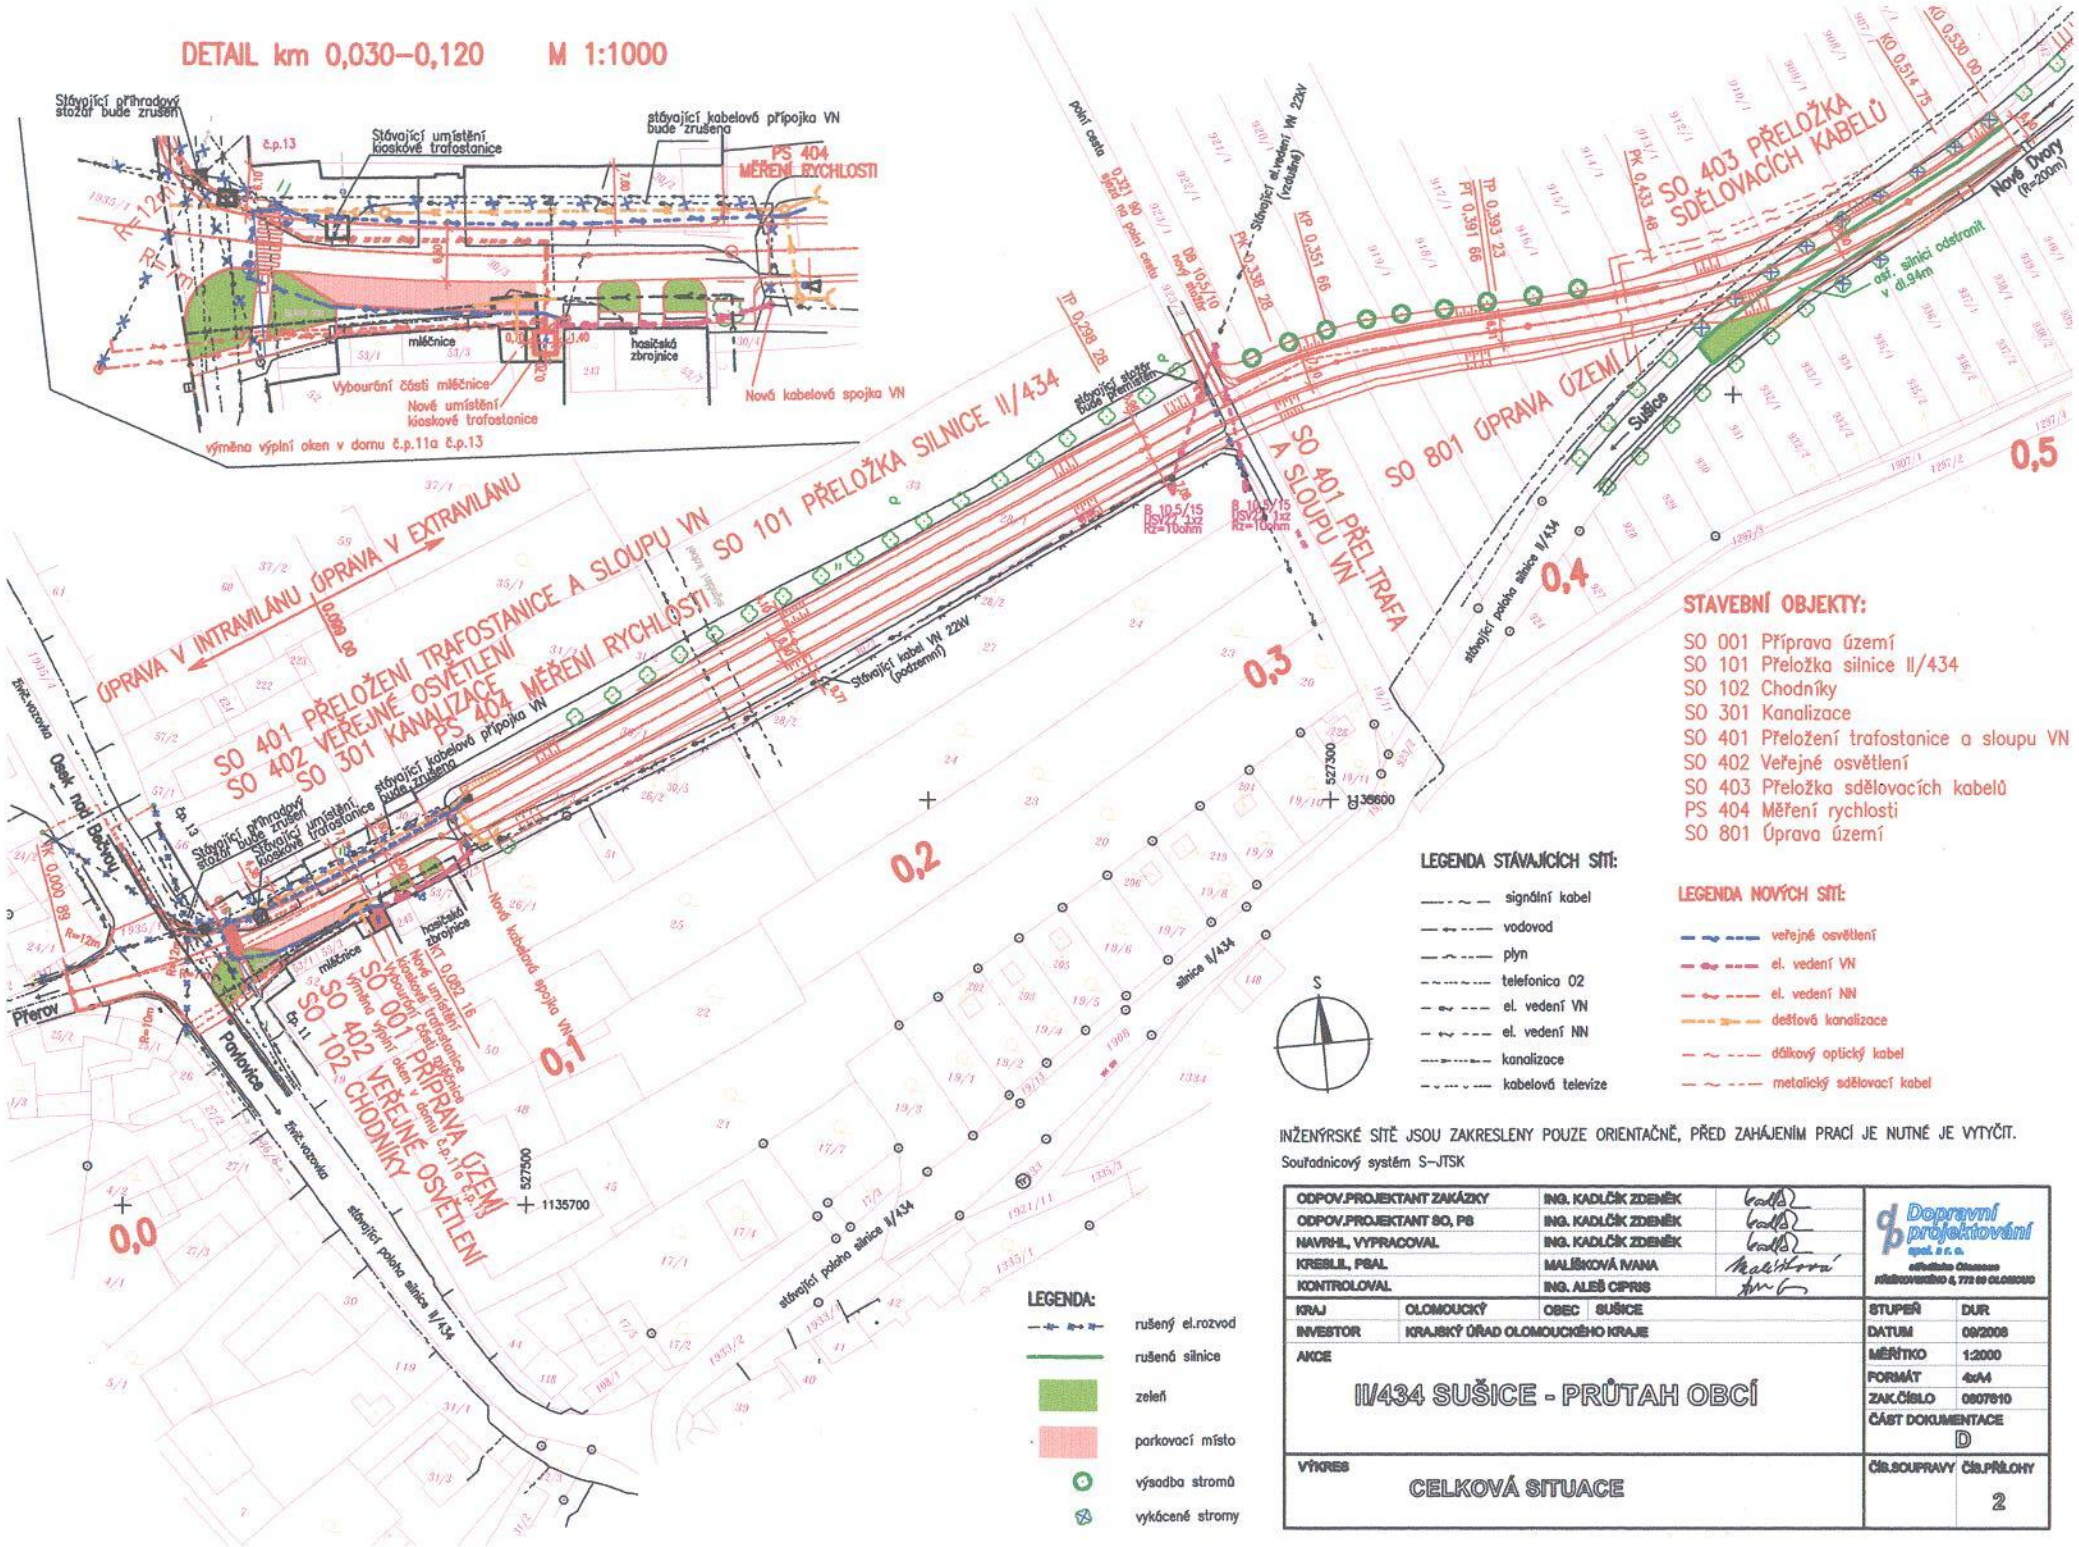

STAVEBNÍ OBJEKTY:

- SO 001 Příprava území
- SO 101 Přeložka silnice II/434
- SO 102 Chodníky
- SO 301 Kanalizace
- SO 401 Přeložení trafostanice a sloupu VN
- SO 402 Veřejné osvětlení
- SO 403 Přeložka sdělovacích kabelů
- PS 404 Měření rychlosti
- SO 801 Úprava území

INŽENÝRSKÉ SÍTĚ JSOU ZAKRESLENY POUZE ORIENTAČNĚ, PŘED ZAHÁJENÍM PRACÍ JE NUTNÉ JE VYTYČIT.

Souřadnicový systém S-JTSK

ODPOV.PROJEKTANT ZAKÁZKY	ING. KADLČÍK ZDENĚK		Dopravní projektování spol. s r. o.
ODPOV.PROJEKTANT SO, PS	ING. KADLČÍK ZDENĚK		
NAVRHL, VYPRACOVAL	ING. KADLČÍK ZDENĚK		
KRESLIL, PSAL	MALÍŠKOVÁ IVANA		
KONTROLOVAL	ING. ALEŠ CIPRIS		

KRAJ	OLOMOUCKÝ	OBEC SUŠICE	STUPEŇ DUR
INVESTOR	KRAJSKÝ ÚŘAD OLOMOUCKÉHO KRAJE		DATUM 09/2008
AKCE	II/434 SUŠICE - PRŮTAH OBCÍ		MĚŘÍTKO 1:2000
			FORMÁT 4xA4
			ZAK.ČÍSLO 0807610
			ČÁST DOKUMENTACE D
VÝKRES	CELKOVÁ SITUACE		ČÍS.SOUPRAVY ČÍS.PŘÍLOHY 2